



確認通知書

確認番号 第H06認建大阪00770.9号  
確認年月日 平成 6年10月 5日

建築主、設置者又は築造主

泉北環境整備施設組合管理者池田  
忠雄 殿

建築主事 佐々木



下記による確認申請書に記載の計画は、建築基準法第6条第1項（建築基準法第6条の2第1項の規定により読み替えて適用される同法第6条第1項）の建築物の敷地、構造及び建築設備に関する法律並びにこれに基づく命令及び条例又は同法第88条に掲げる条項並びにこれに基づく命令及び条例の規定に適合することを確認しましたので、通知します。

記


1. 申請年月日 平成 6年 9月27日
2. 建築場所、設置場所又は築造場所  
泉大津市汐見町98
3. 建築物、建築設備若しくは工作物又はその部分の概要
  - 1) 建築物の名称
  - 2) 主要用途 08620 火葬場又はと畜場、汚物処理場、ごみ焼却場その他の処理施設
  - 3) 工事種別 増築
  - 4) 延べ面積

申請部分	38.06㎡
申請以外の部分	2778.76㎡
合計	2816.82㎡
  - 5) 申請棟数 1棟
  - 6) 主たる建築物の構造 鉄骨造
  - 7) 主たる建築物の階数

地階を除く階数（地上階数）	2階
地階の階数	0階

（注意）この通知書は、大切に保存しておいてください。

受付番号 H06確建大1004345

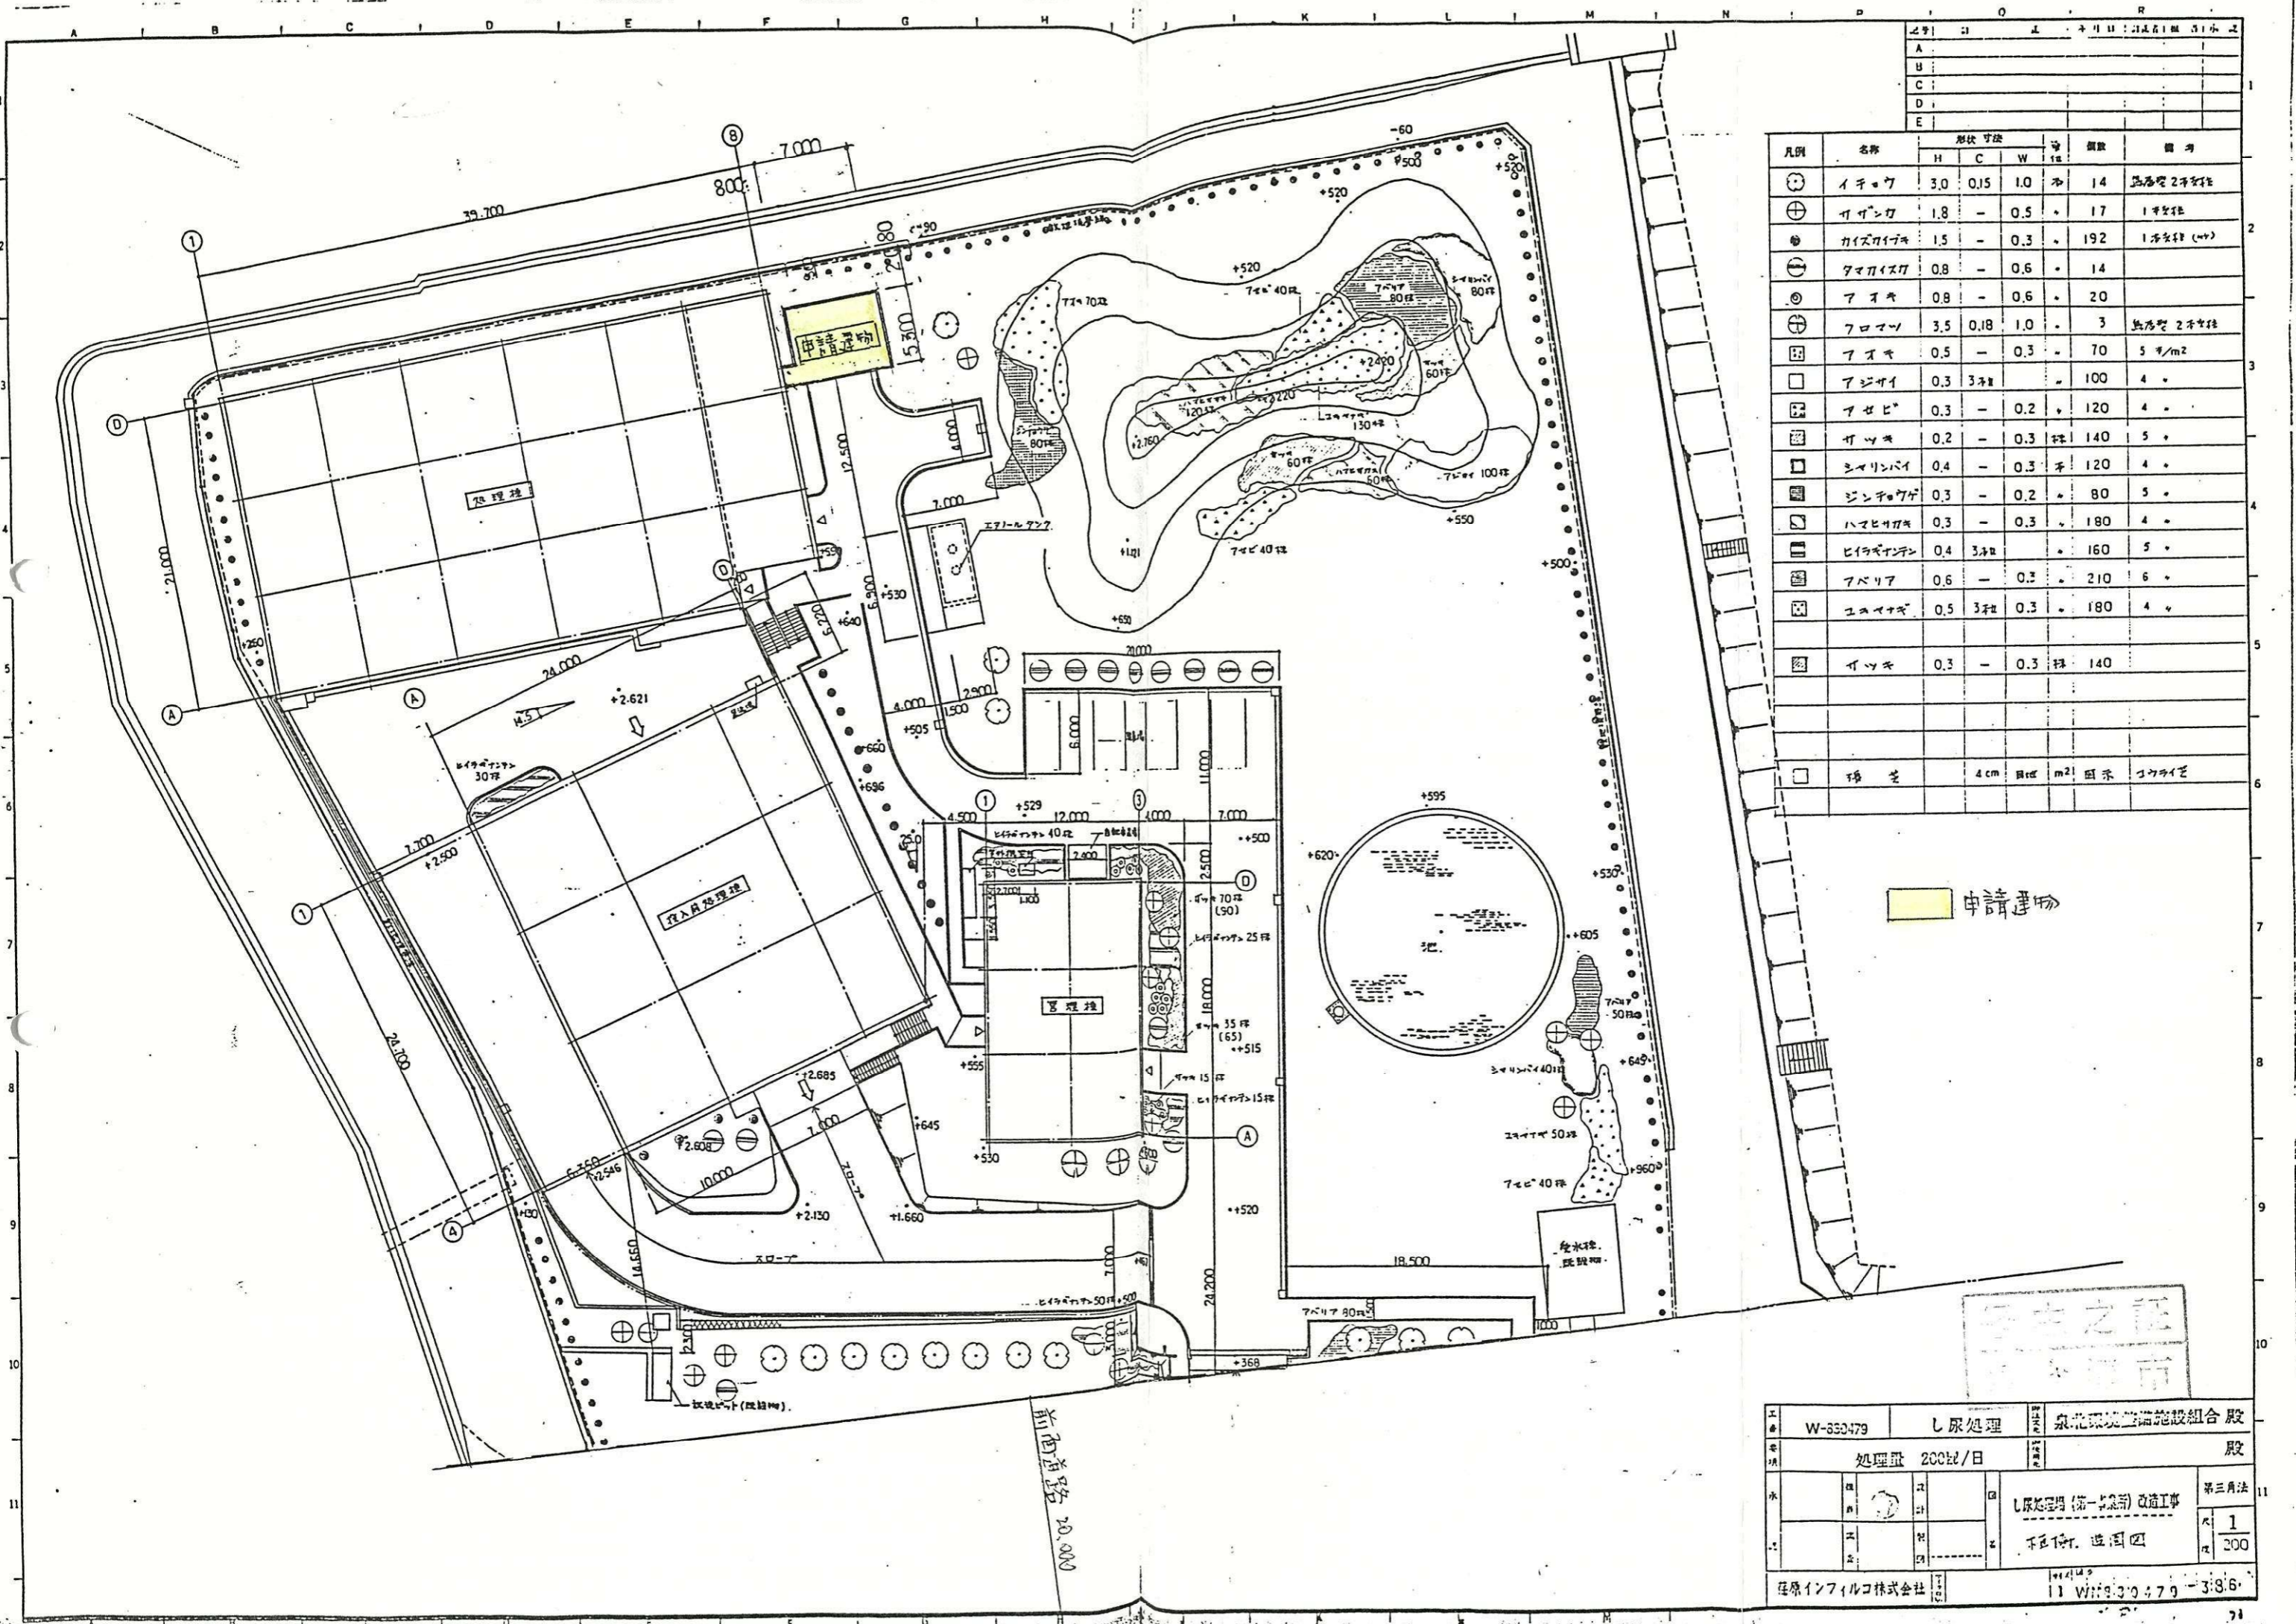

1	2	3	4	5	6	7	8	9	10	11							
A	B	C	D	E	F	G	H	I	J	K	L	M	N	O	P	Q	R


凡例	名称	形状寸法			単位	数量	備考
		H	C	W			
⊙	イチョウ	3.0	0.15	1.0	本	14	黒黒型 2千枚程
⊕	イシナカ	1.8	-	0.5	本	17	1千枚程
⊗	カイヅカイハネ	1.5	-	0.3	本	192	1千枚程 (4千)
⊖	アマノハシ	0.8	-	0.6	本	14	
⊙	アオキ	0.8	-	0.6	本	20	
⊕	フクロツ	3.5	0.18	1.0	本	3	黒黒型 2千枚程
⊗	アオキ	0.5	-	0.3	本	70	5 #/m <sup>2</sup>
⊖	アセビ	0.3	-	0.2	本	120	4 #
⊗	ササキ	0.2	-	0.3	株	140	5 #
⊖	シヤリンバイ	0.4	-	0.3	株	120	4 #
⊗	ジンチヨウゲ	0.3	-	0.2	本	80	5 #
⊖	ハマヒヤナギ	0.3	-	0.3	本	180	4 #
⊗	ヒラヤシヤン	0.4	-	0.3	本	160	5 #
⊖	アバリ	0.6	-	0.3	本	210	6 #
⊗	ユキヤナギ	0.5	-	0.3	本	180	4 #
⊖	イヌキ	0.3	-	0.3	株	140	
□	砂	4 cm	単位	m <sup>2</sup>	表示	1ヶ所	

申請建物

市立之証

工事番号	W-830479	処理種別	し尿処理	建設者	泉北環境整備施設組合 股
処理量	200t/日	処理方法	第三月法	設計者	股
工事内容	し尿処理場(第一号線)改修工事				
工事種別	不特定 造園工				
設計者	住友インテック株式会社				
工事番号	W-830479-386				


設計者	佐藤インテック株式会社
設計日	2018年11月14日
図名	1階平面図
縮尺	1/100

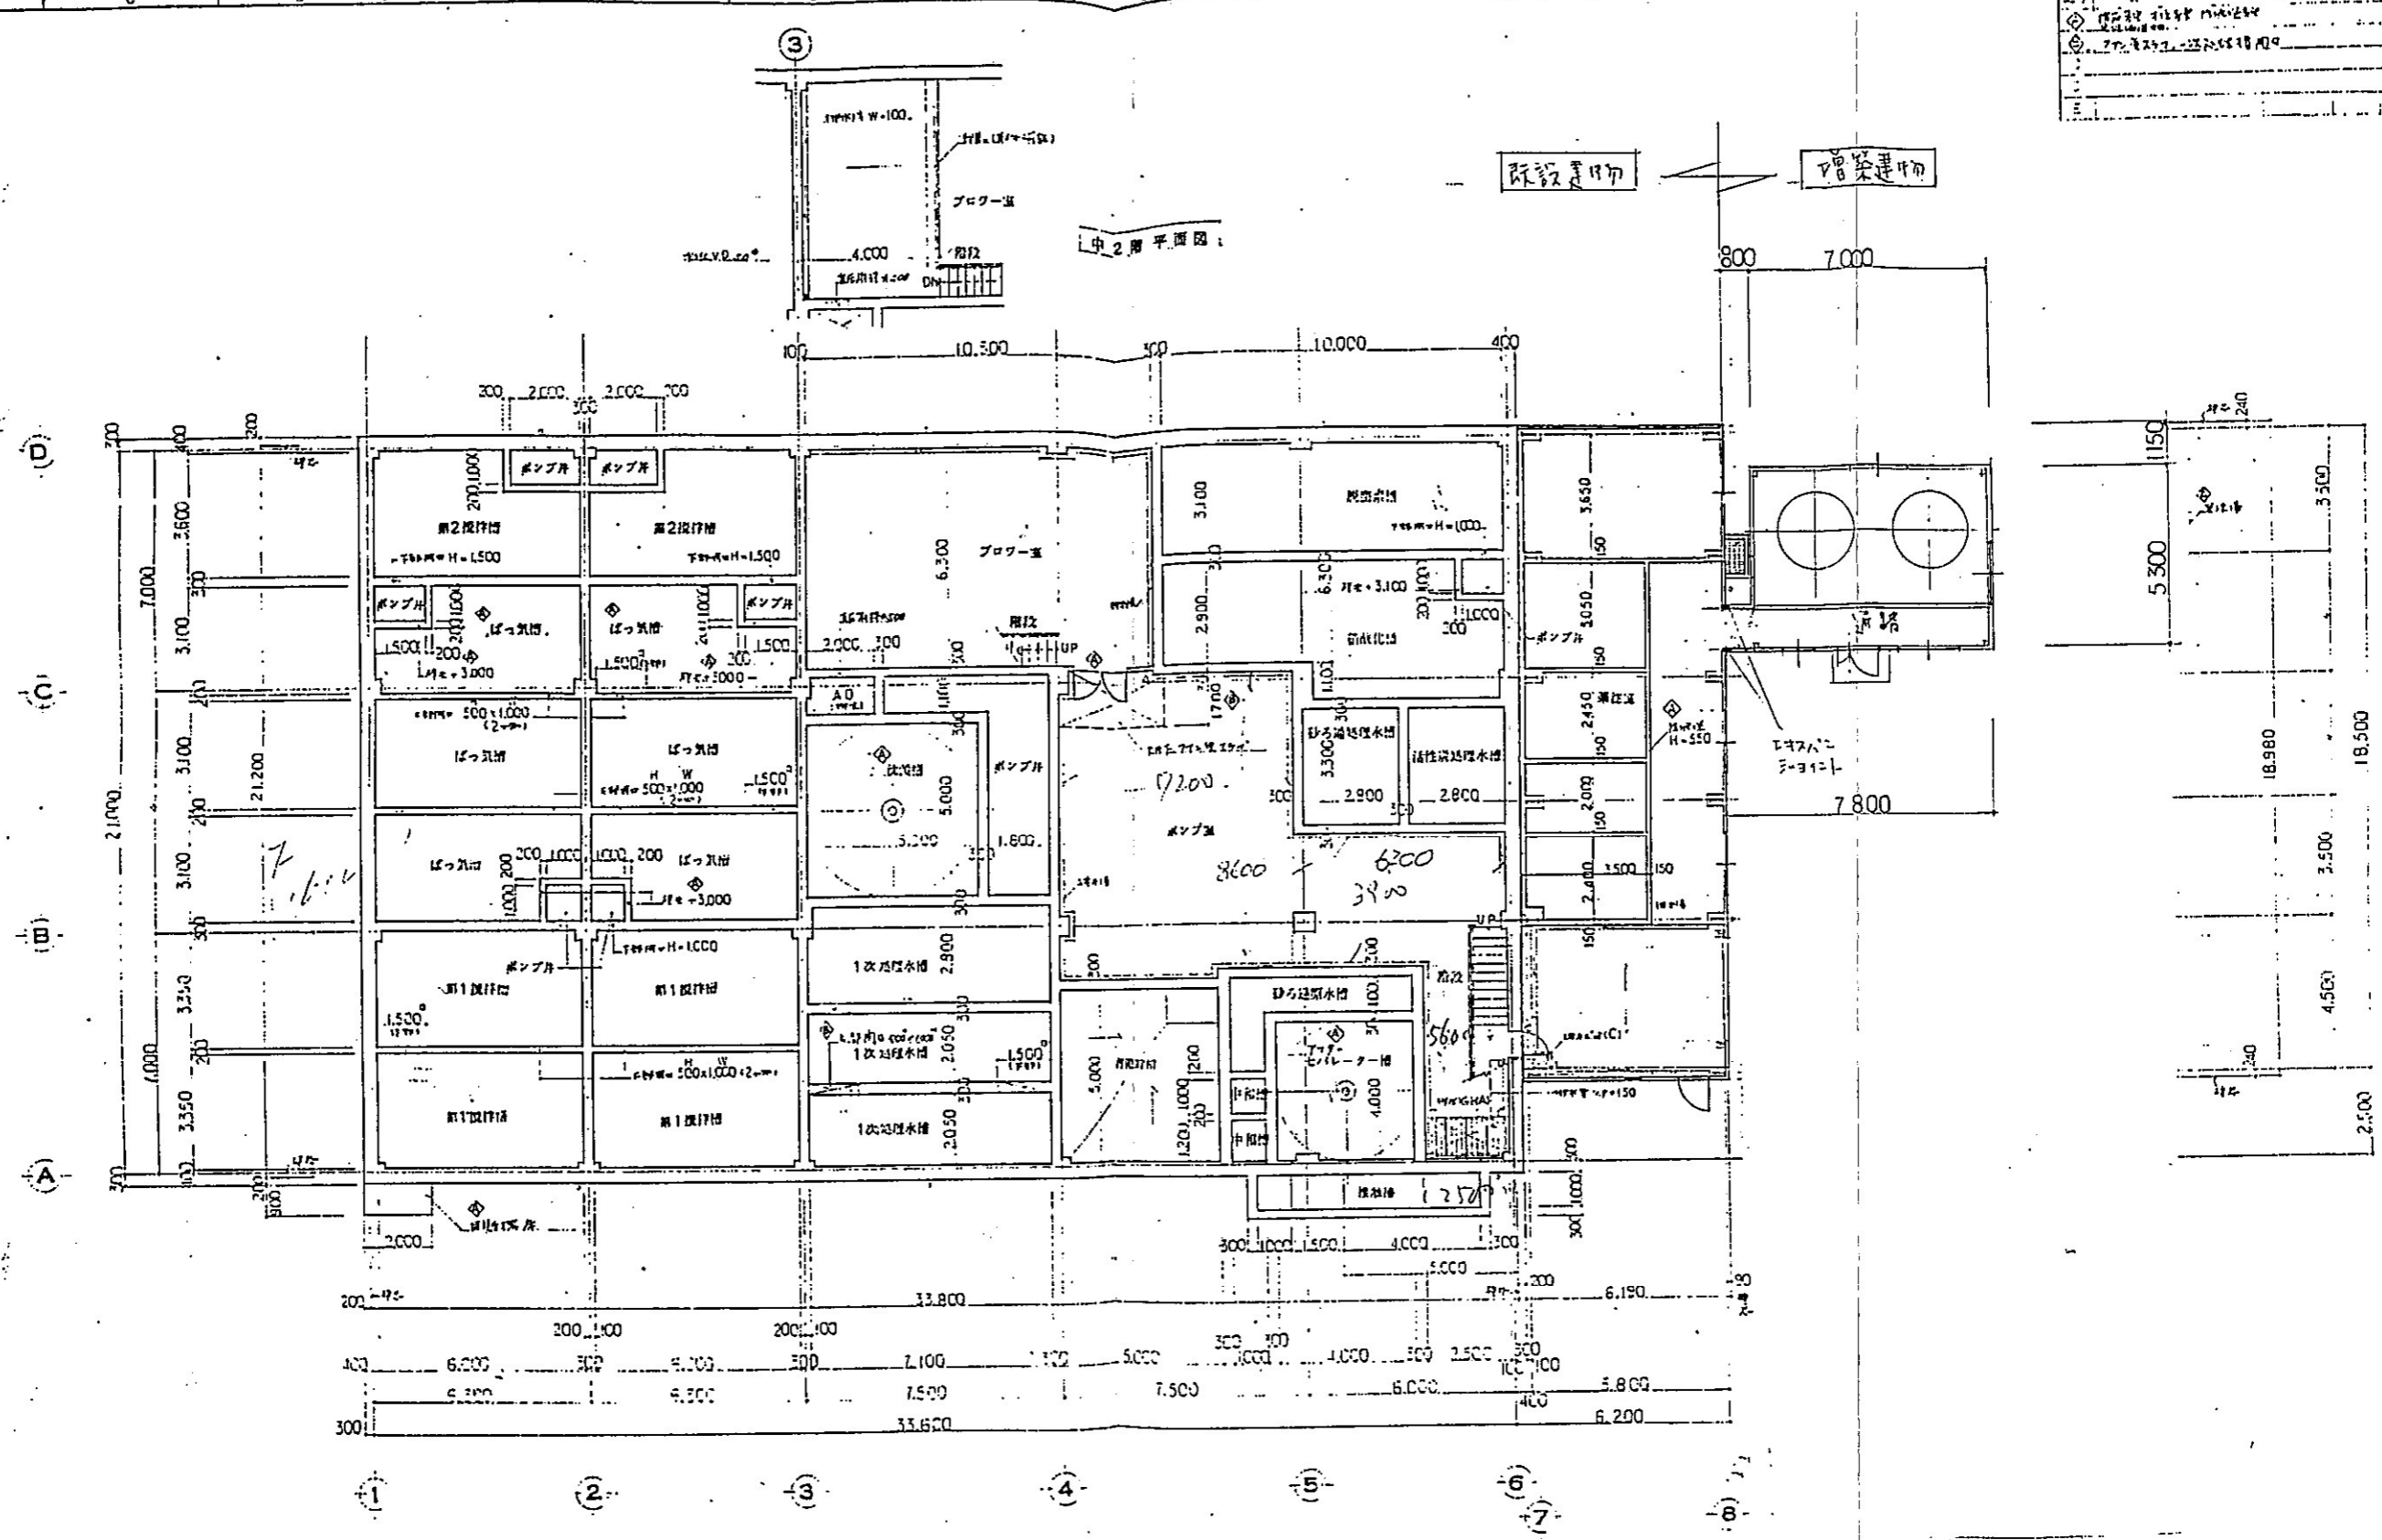

1階平面図 1/100

工号	W-830479	処理種	し尿処理	設計者	東北環境整備施設組合 股
処理量	200kl/日	設計日		設計者	股
現場名	し尿処理場(第一号棟)改修工事	設計者		設計者	第三角法
図名	1階平面図	設計者		設計者	1/100
設計者	佐藤インテック株式会社	設計日		設計者	
図番	WN830479-3.5.1B	設計者		設計者	

1	2	3	4	5	6	7	8	9	10
---	---	---	---	---	---	---	---	---	----

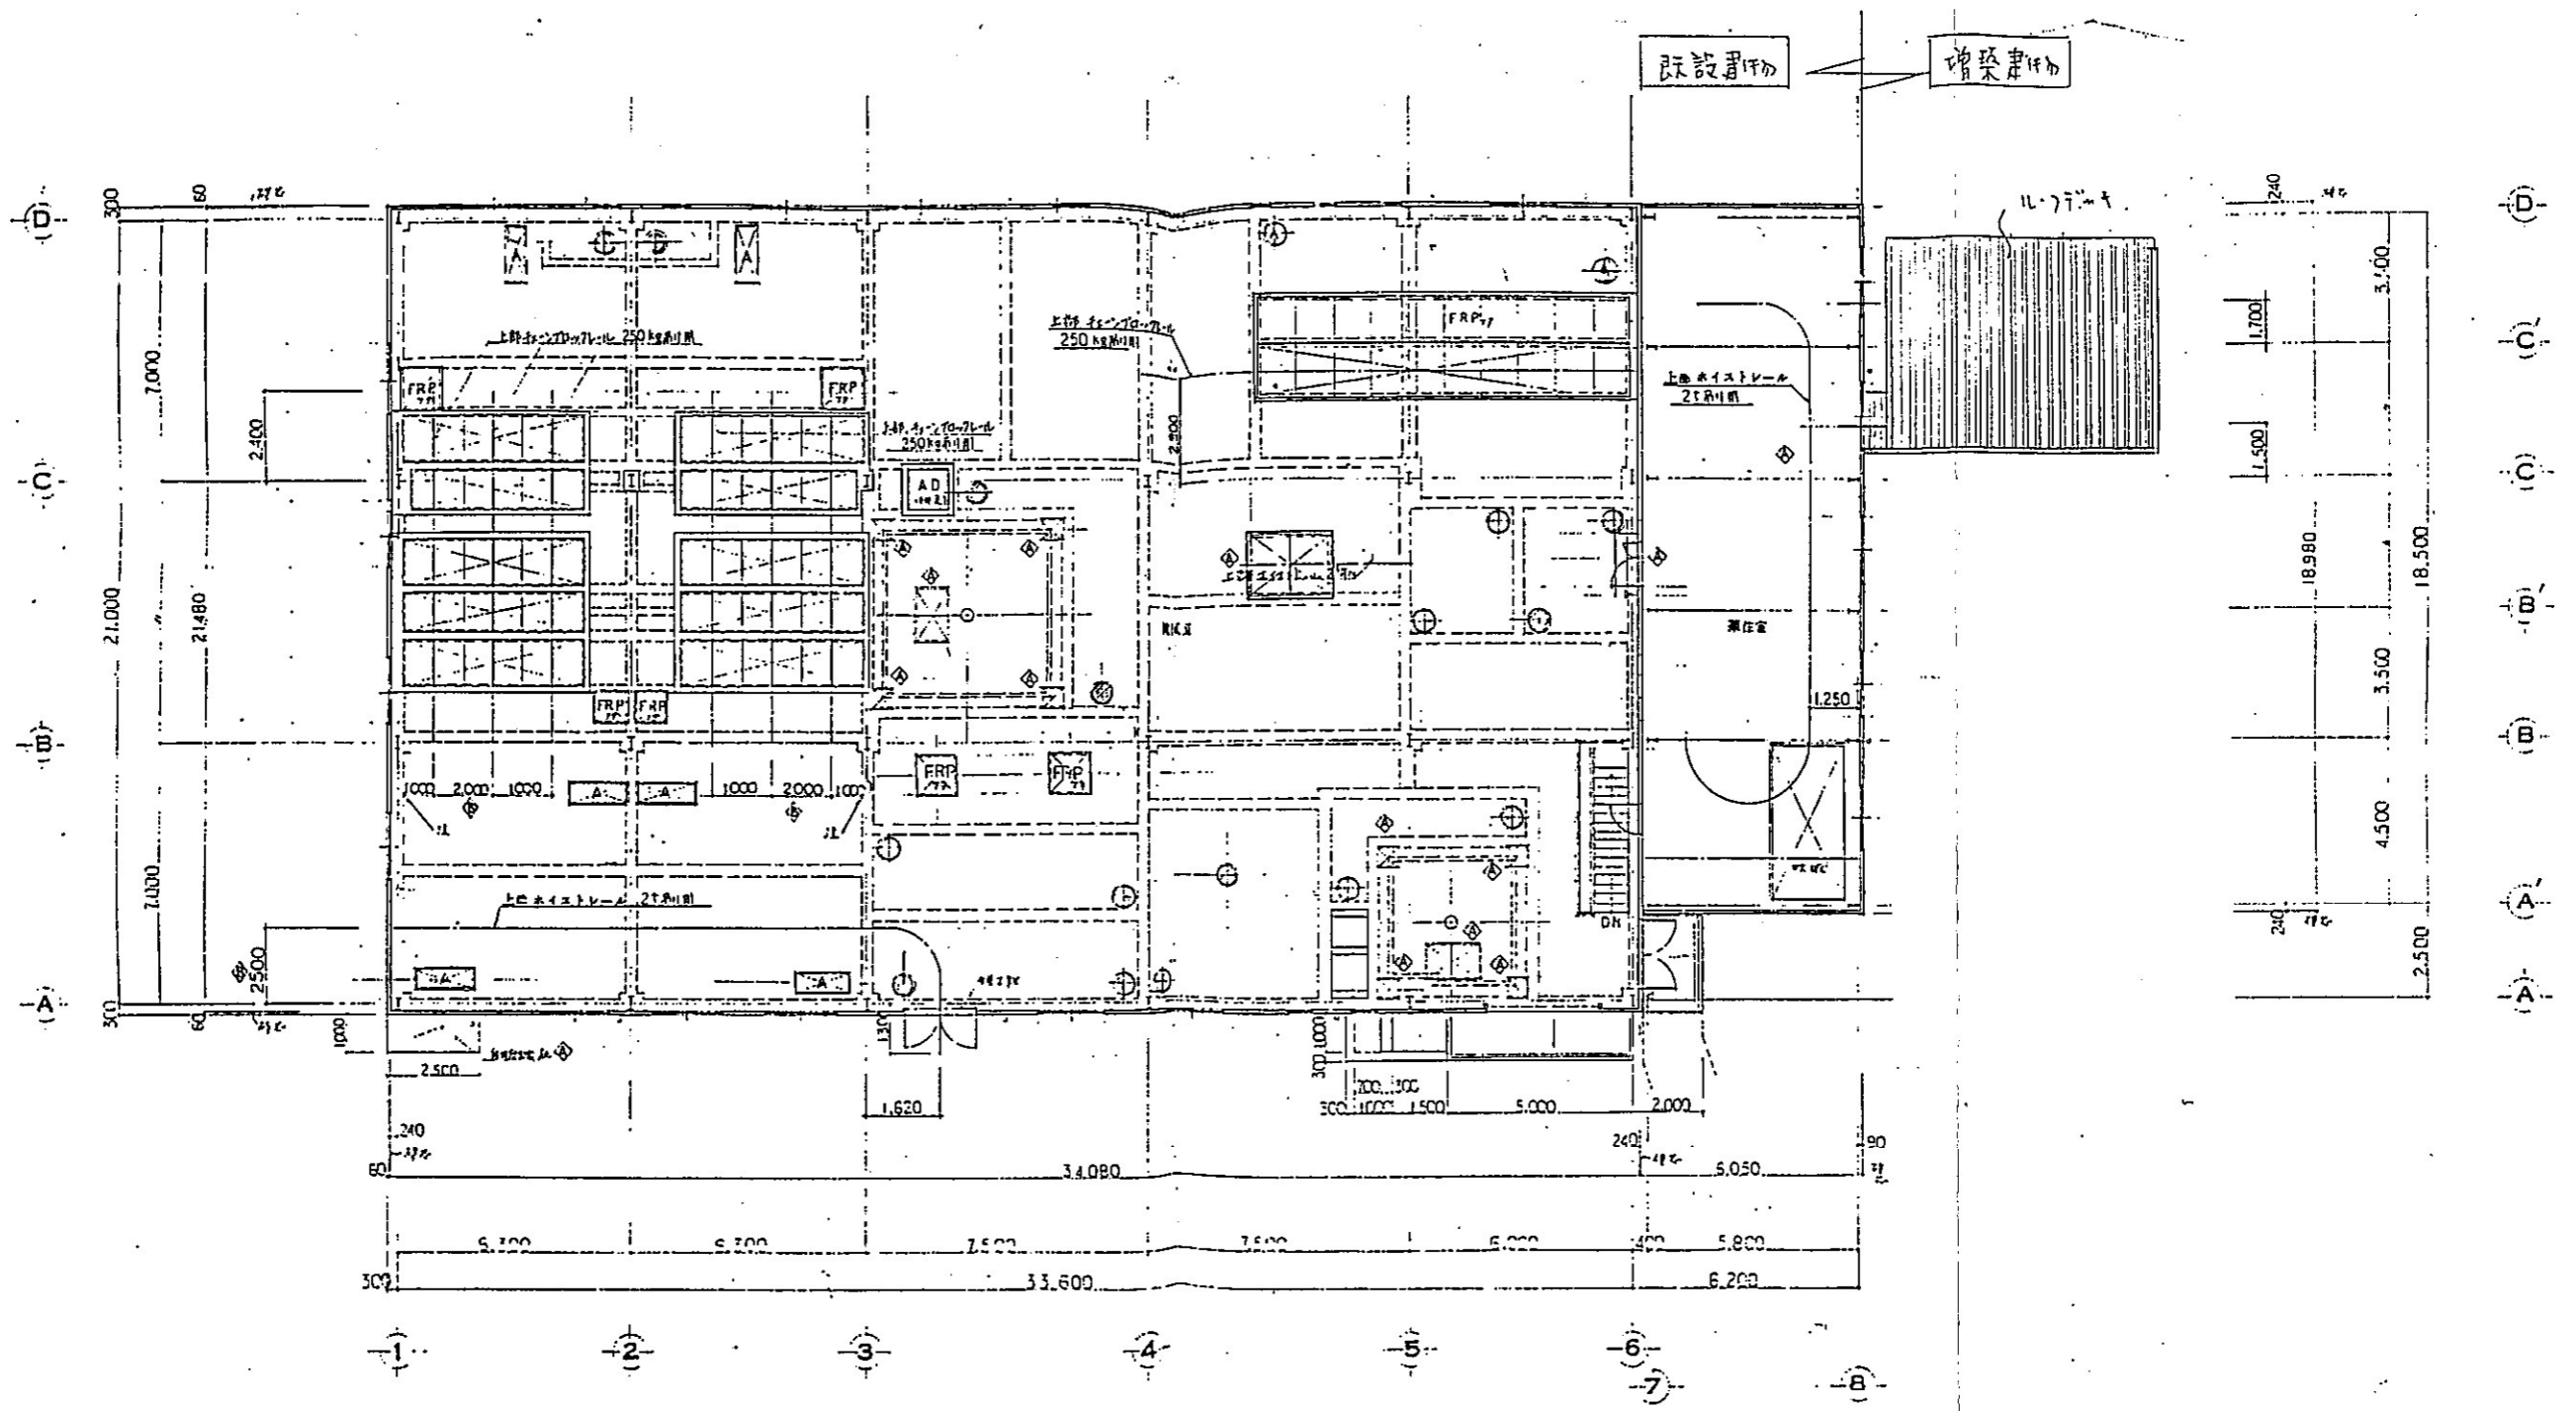

2階平面図 1/100

設計者 〇〇〇〇〇〇〇〇  
 監理者 〇〇〇〇〇〇〇〇  
 〇〇〇〇〇〇〇〇

工事番号	W-830479	処理種	し尿処理	施設名	泉北環境整備施設組合
処理量	200t/日	階数	2階	図名	2階平面図
工事内容	し尿処理用(第一事業所)改修工事				
図面種別	2階平面図				
縮尺	1/100				
設計者	住原インフィル株式会社				
図面番号	1 WN830479-352B				



建築基準法第7条第3項の規定による  
検査済証

第H06証建大阪005665号  
平成 7年 3月30日

建築主、設置者又は築造主

高石市高師浜丁11

泉北環境整備施設組合管理者池田  
忠雄 殿

建築主事

佐々木  印


下記に係る工事は、検査の結果、建築基準法第6条第1項（建築基準法第6条の2第1項の規定により読み替えて適用される同法第6条第1項）の建築物の敷地、構造及び建築設備に関する法律並びにこれに基づく命令及び条例又は同法第88条に掲げる条項並びにこれに基づく命令及び条例の規定に適合していることを証明する。

記

1. 建築確認番号 第H06認建大阪007709号
2. 建築確認年月日 平成 6年10月 5日
3. 建築場所、設置場所又は築造場所  
泉大津市汐見町98
4. 検査を受けた建築物、建築設備若しくは工作物又はその部分の概要
  - 1) 建築物の名称
  - 2) 主要用途 08620 火葬場又はと畜場、汚物処理場、ごみ焼却場その他の処理施設
  - 3) 工事種別 増築
  - 4) 延べ面積
 

申請部分	38.06㎡
申請以外の部分	2778.76㎡
合計	2816.82㎡
  - 5) 申請棟数 1棟
  - 6) 主たる建築物の構造 鉄骨造
  - 7) 主たる建築物の階数
 

地階を除く階数（地上階数）	2階
地階の階数	0階
5. 工事完了検査年月日 平成 7年 3月28日
6. 検査員職氏名印

技師 西森洋  印

(注意) この証は、確認通知書とともに大切に保存しておいてください。