


別紙一

第 1 事業所

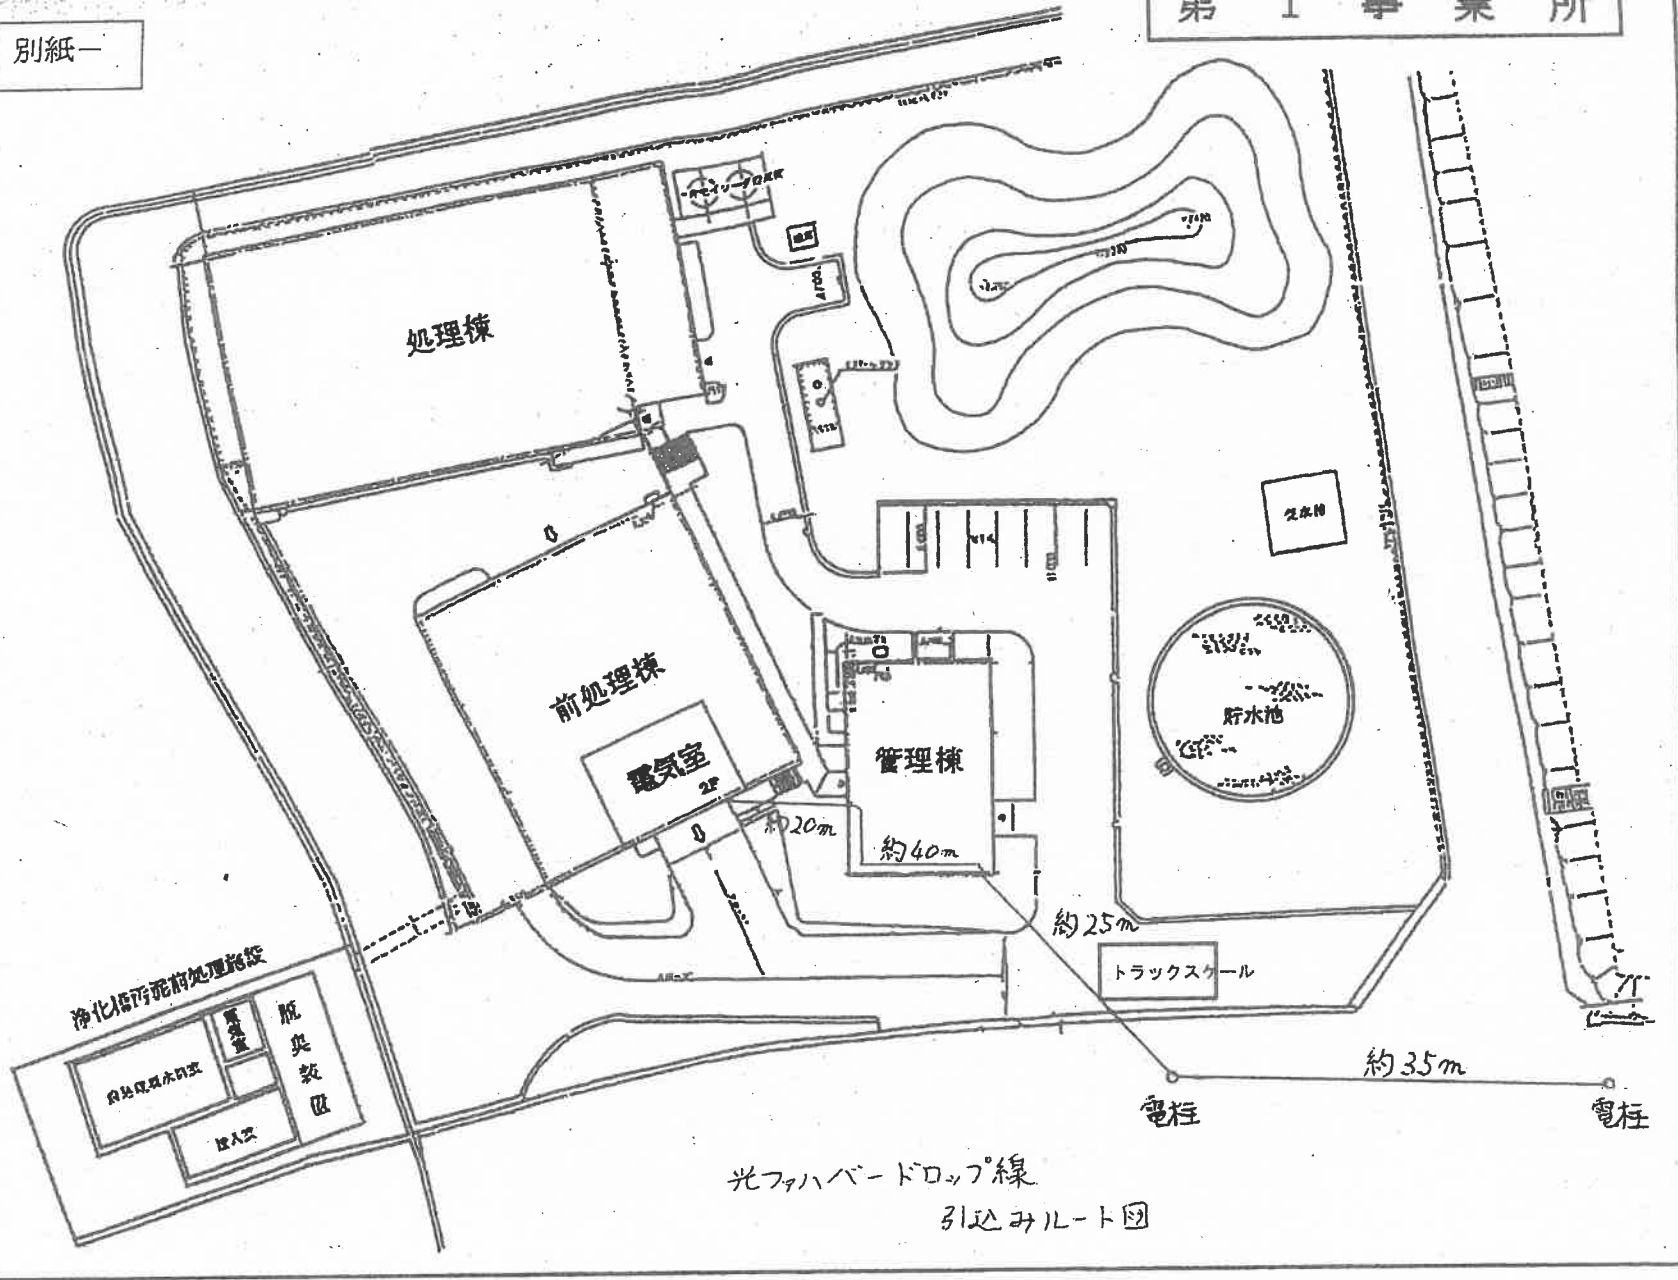

光ファイバードロップ線  
引込みルート図